


השרה: **AM טיפוס**
 חדרי רחצה מונמכים 1 ס"מ מגובה הריצוף של הדירה
תכנית קומות 3-6
 ק.מ. 1:100


06.07.25	06.07.25	אורכלות	אלא איצקוביץ אורכלים	03-6850479
11.02.25	11.02.25	קונסטרוקציה	איל אביב 90805	03-5328856
25.06.23	25.06.23	מחיר	עומר אורכלות נ"פ	02-6795325
24.07.22	24.07.22	הסמכה	עמר אורכלות נ"פ	02-6798206
21.10.21	21.10.21	תשל	טוסי אבטיסל	02-6528383
21.10.21	21.10.21	כסות	ILLM.Y	03-9068377
21.10.21	21.10.21	אופק פאסאז'ים	גל זר	03-6320630

11-638	AM	AM-1-3	1:50
מספר	טיפוס	מספר	קב"מ
הכנה			
תכנית קומות 3-6			
תאריך	מספר	שטח	מבנה
06.07.25	7	-	אבי צביאל
24.07.22	1927	מספר	קב"מ
לשם	לשם	לשם	לשם
Eyei Elbaum	אילא איצקוביץ	אילא איצקוביץ	אילא איצקוביץ
Javier Elbaum	ח'באר אילבאום	ח'באר אילבאום	ח'באר אילבאום
Salvador Farkas	סלוודור פארקס	סלוודור פארקס	סלוודור פארקס
Romy Shant	רומי שנת	רומי שנת	רומי שנת
Avi Zuehl	אבי צ'ואל	אבי צ'ואל	אבי צ'ואל
Tal Nachmani	טל נחמני	טל נחמני	טל נחמני
www.ITZKIN.CO.IL	www.ITZKIN.CO.IL	www.ITZKIN.CO.IL	www.ITZKIN.CO.IL
מיקום: תל אביב	מיקום: תל אביב	מיקום: תל אביב	מיקום: תל אביב
מיקום: תל אביב	מיקום: תל אביב	מיקום: תל אביב	מיקום: תל אביב
מיקום: תל אביב	מיקום: תל אביב	מיקום: תל אביב	מיקום: תל אביב
מיקום: תל אביב	מיקום: תל אביב	מיקום: תל אביב	מיקום: תל אביב

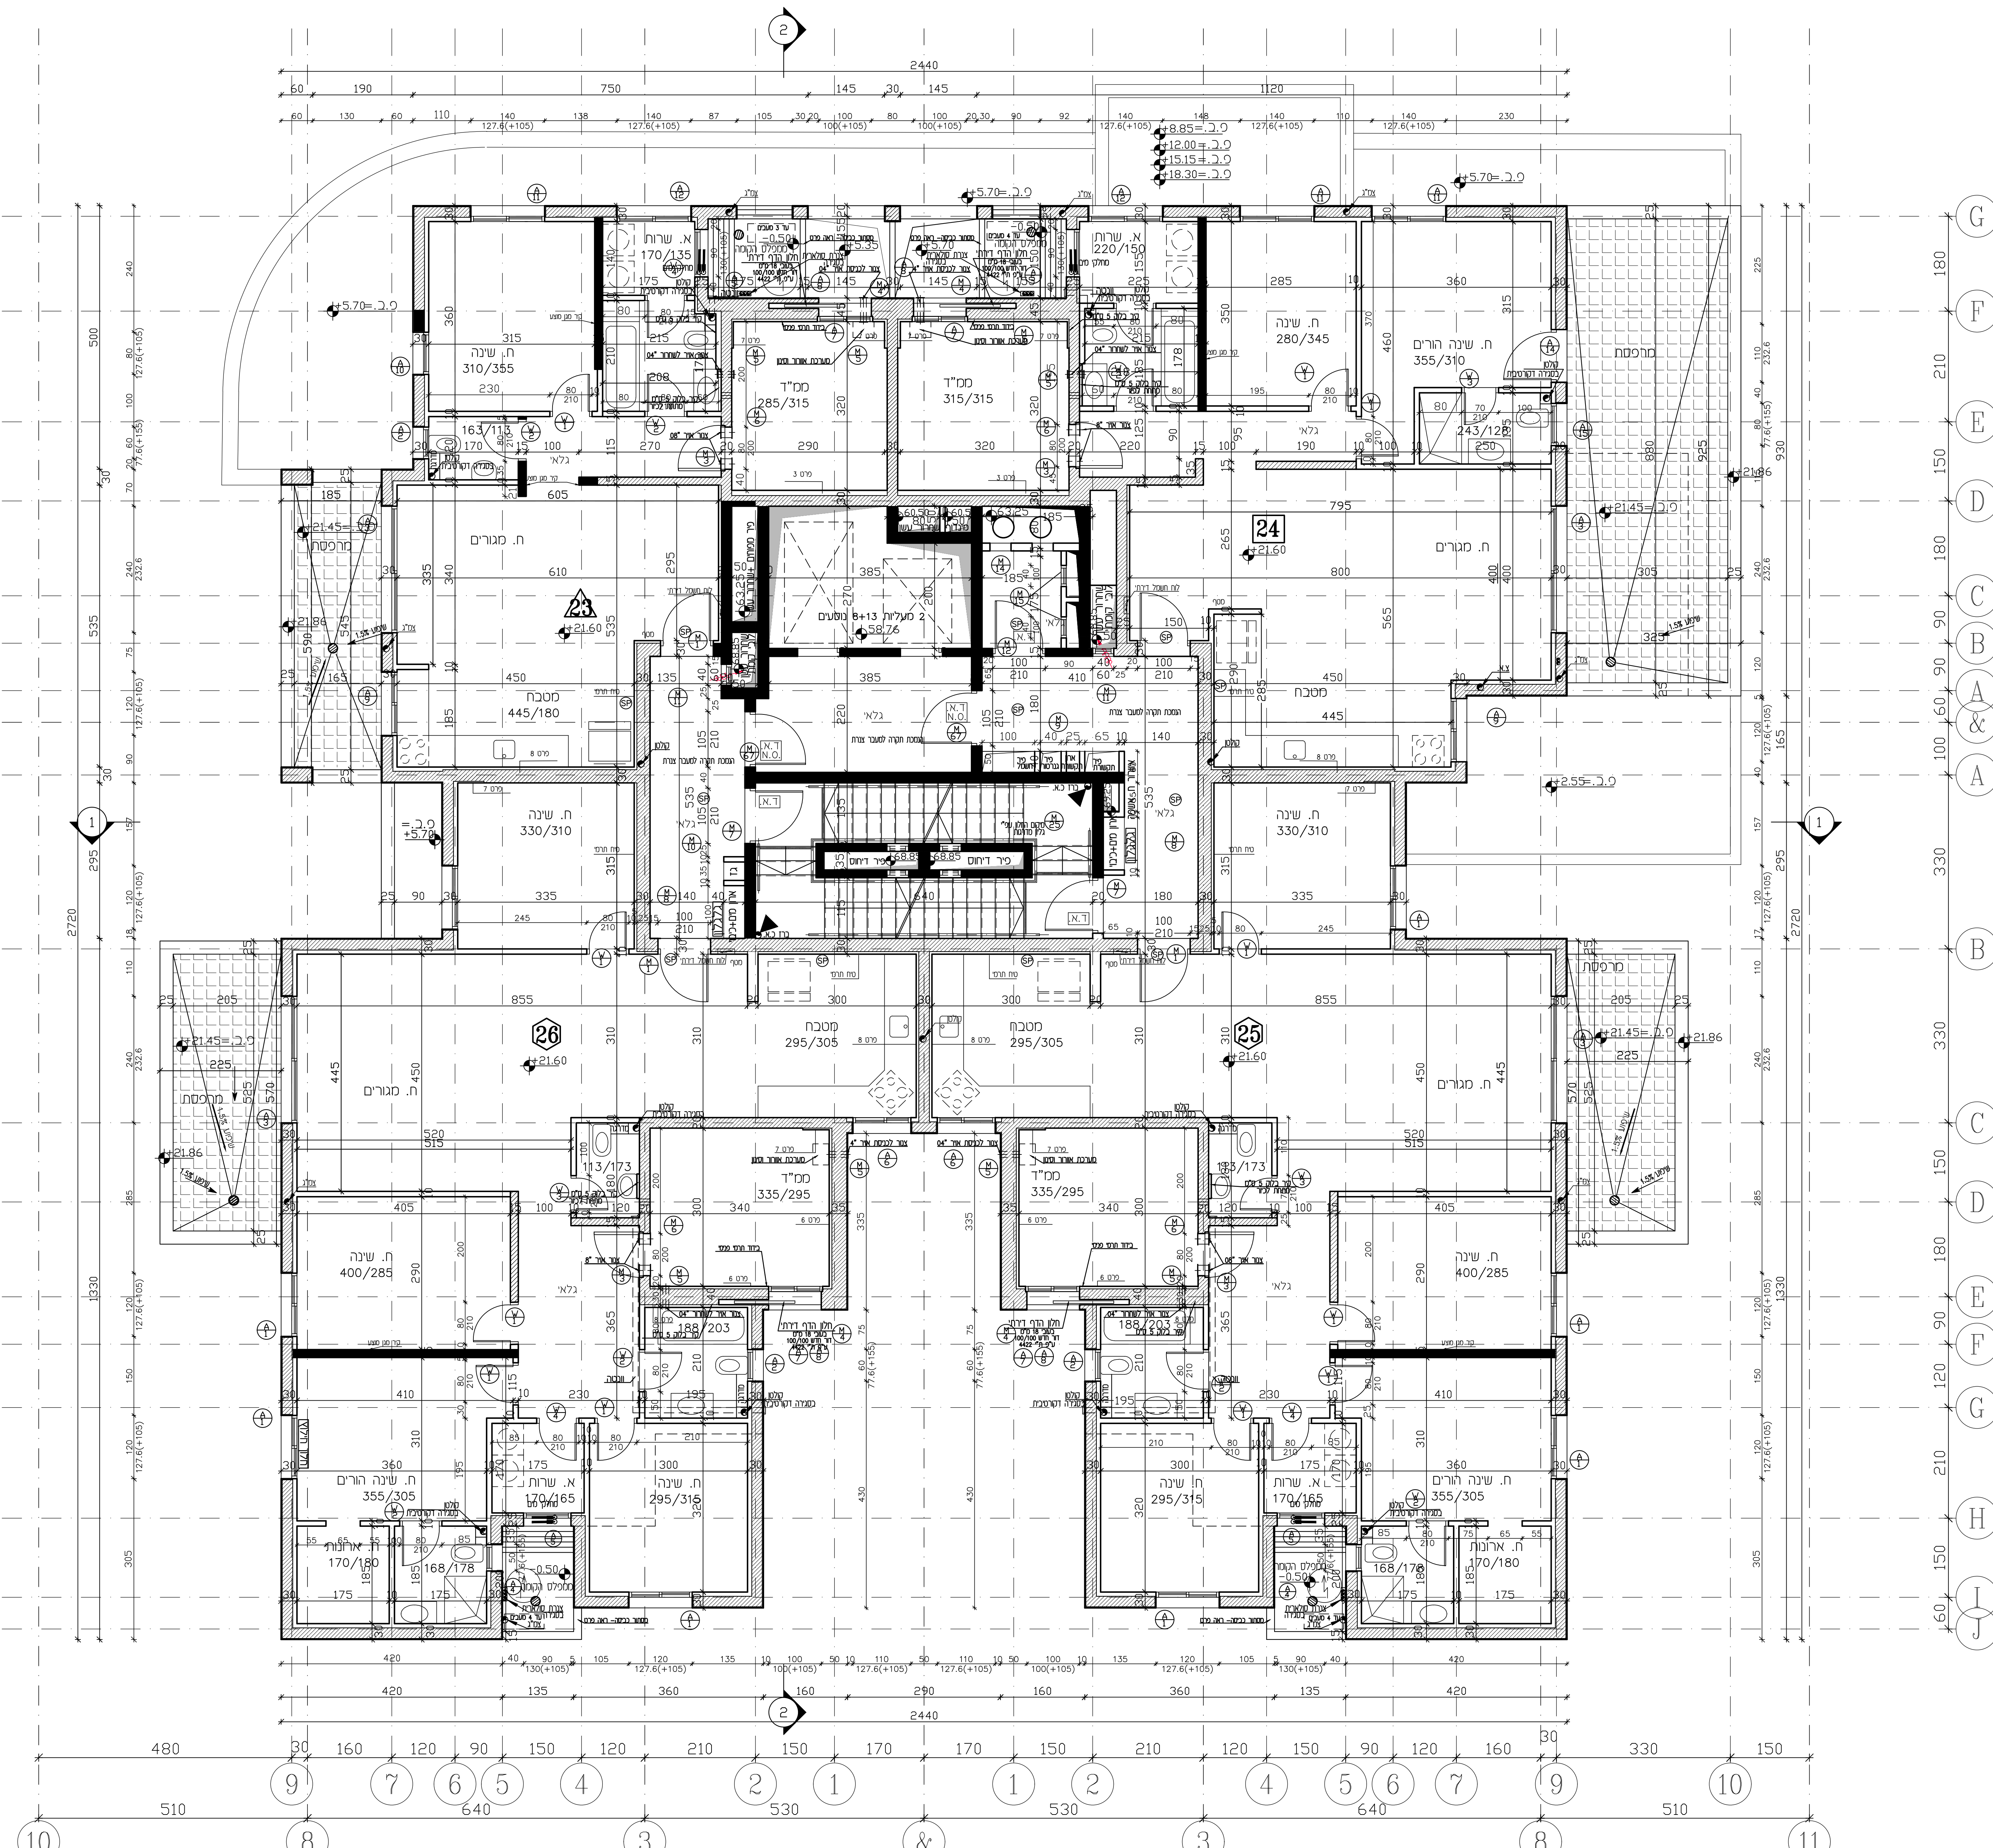


השרה: חדרי רחצה מונמכים 1 ס"מ מגובה הריצוף של הדירה

טיפוס AM
תכנית קומה 7
ק.ג. 1:100

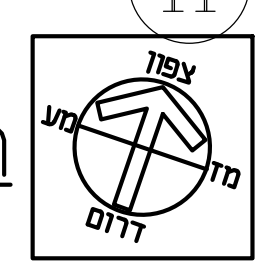

06.07.25
11.02.25
25.06.23
29.07.22
20.08.20

03-6850479	אדריכלות איל אביצ'ון ת.ד. 3471 מספרת צ'ן 90805	A
03-5328856	אסטרונומיה ש. שני מנדוס	S
02-6795325	מנהל חפ משרד אדריכלות חף	L
02-6798206	הנדסאות חיים כרני	P
02-6528383	הנדסאות מוטי אבסכול	E
03-9068377	נדסאות I.L.M.Y.	B
03-6320630	אופטימיסטים ניל ור	G

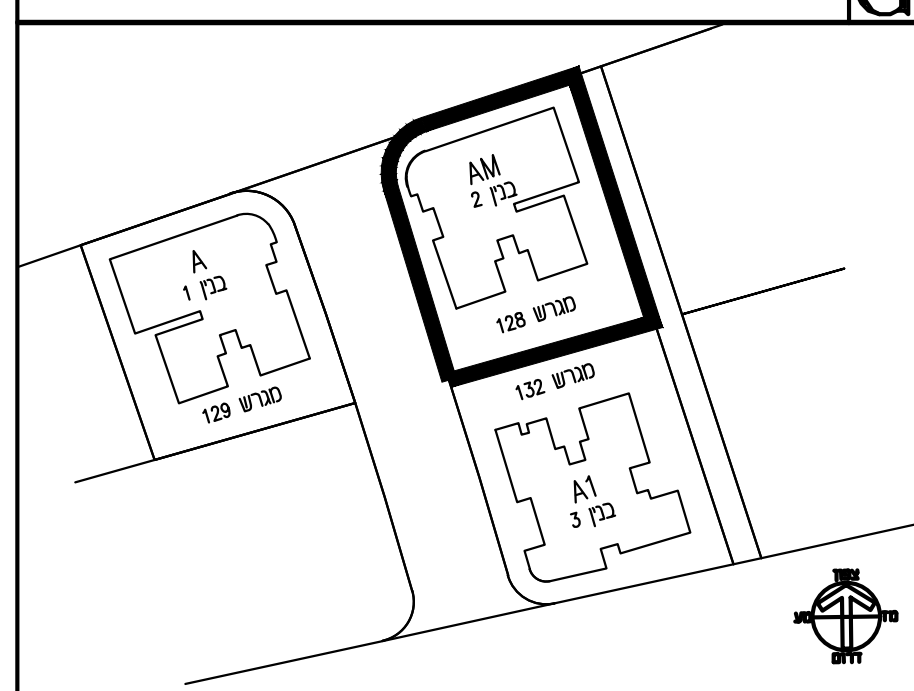


נריות-ראשון לציון
עופר אהרון
חברה לעבודות בניה בע"מ

11-638	שטח	1:50
מספר חפ	AM	AM-1-7
מספר חפ	מספר חפ	מספר חפ
מספר חפ	מספר חפ	מספר חפ

תאריך	מספר	מספר	מספר
06.07.25	7		
02.07.22			

Eyal Itzki Javier Elbaum Salvador Forkas Ronny Shant Avi Zvieli Tel. Nachmani	איל אביצ'ון ח'אבי אבסכול סלואדור פורקס רונני שנת אבי צביאלי טל נחמני
מספר חפ מספר חפ מספר חפ מספר חפ מספר חפ מספר חפ	מספר חפ מספר חפ מספר חפ מספר חפ מספר חפ מספר חפ

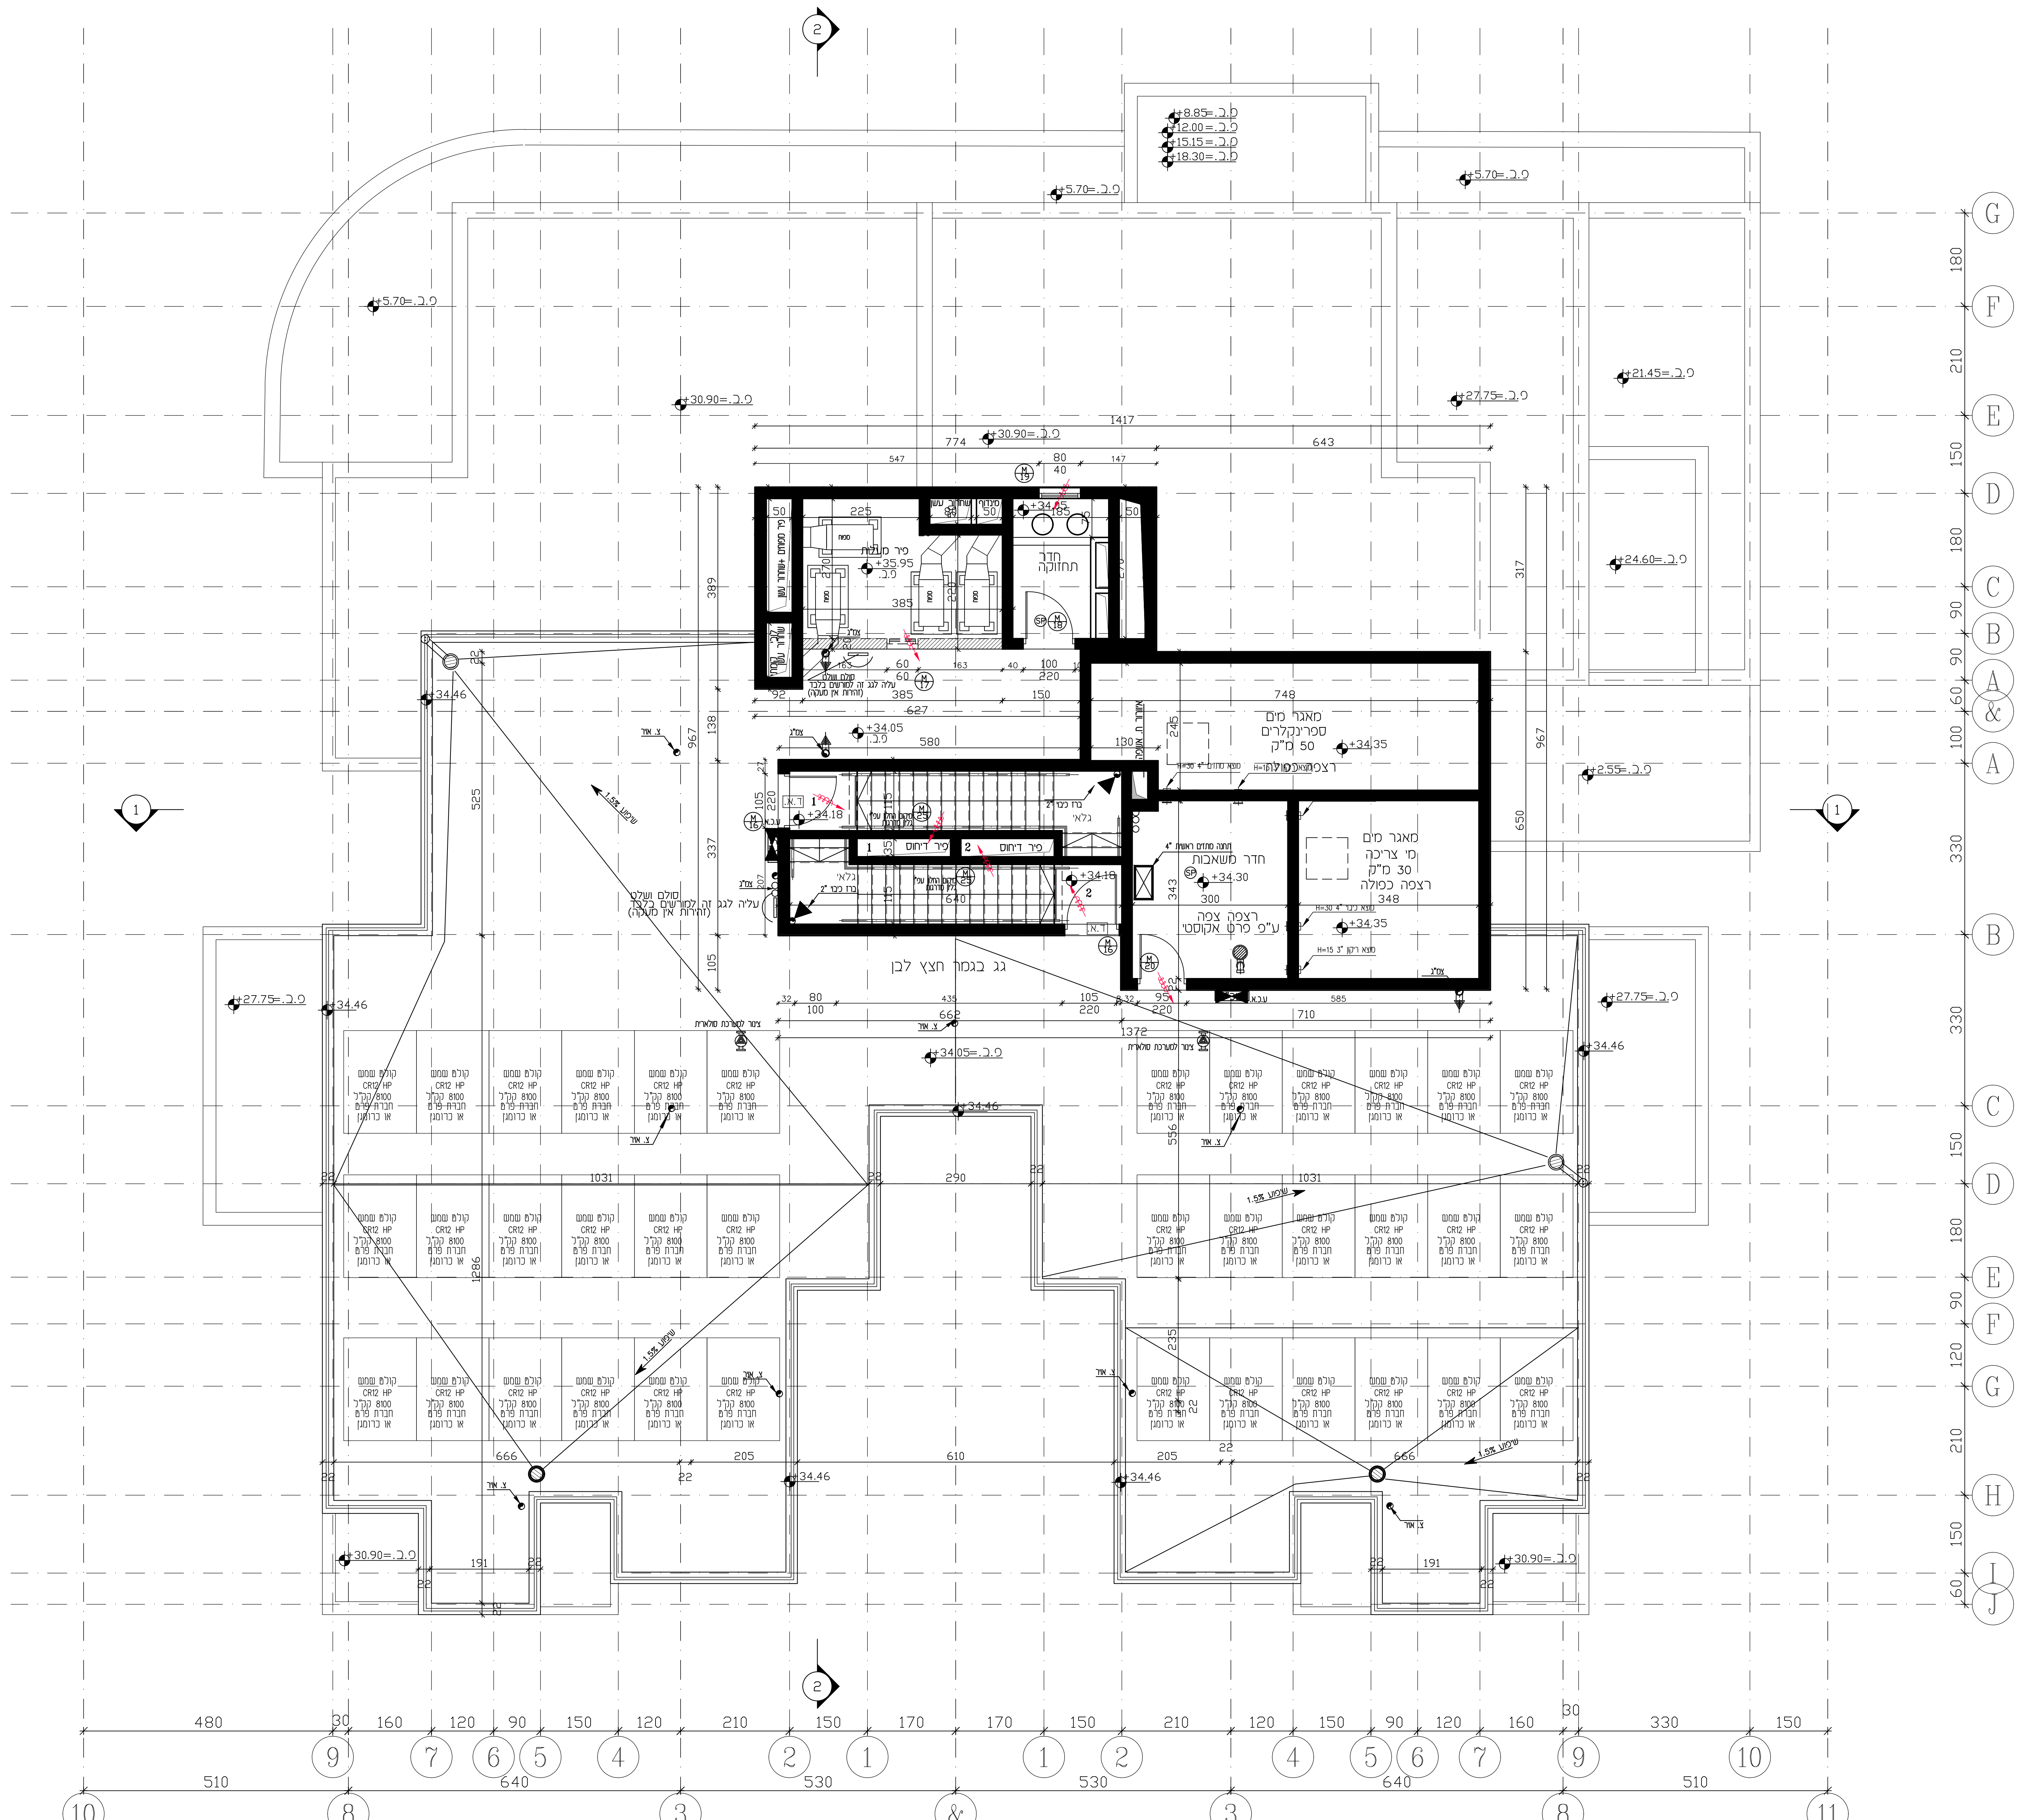

06.07.25	אדריכלות
11.02.25	אילן זצ'קין
25.08.23	אדריכלים
24.07.22	ת.ד. 3471
31.10.21	מסמל צ"ח 90805
תאריך	
03-6850479	אדריכלות
03-5328856	אדריכלים
02-6795325	מסמל צ"ח 90805
02-6798206	מסמל צ"ח 90805
02-6528383	מסמל צ"ח 90805
03-9068377	מסמל צ"ח 90805
03-6320630	מסמל צ"ח 90805

03-6850479	אדריכלות
03-5328856	אדריכלים
02-6795325	מסמל צ"ח 90805
02-6798206	מסמל צ"ח 90805
02-6528383	מסמל צ"ח 90805
03-9068377	מסמל צ"ח 90805
03-6320630	מסמל צ"ח 90805

נריות-ראשון לציון
עופר אהרון
חברה לעבודות בניה בע"מ

שם סוכן: 11-638
 שם מיטק: AM-1-M
 שם מיטק: AM
 מ"ס מיטק: 1:50

תכנית קומה יציאה לגג

תוכן	שטח	מחזור	תאריך
אבי זצ'קין	7	06.07.25	

לשם: לאישור, למכרז, לביצוע


Eyal Itzkin, Javier Elbaum, Salvador Forkas, Ronny Shant, Avi Zvieli, Tel. Nachmani


אילן זצ'קין, אבי זצ'קין, רונני שנת, סלומיר פרנקס, יואב אילון, אילן זצ'קין

מסמל צ"ח 90805, מסמל צ"ח 90805

מסמל צ"ח 90805, מסמל צ"ח 90805


טיפוס AM
 תכנית גג
 1:100 ק.ס.

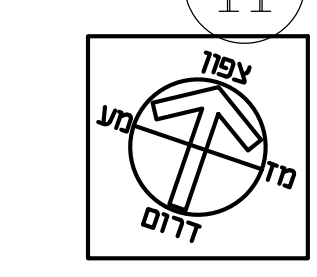

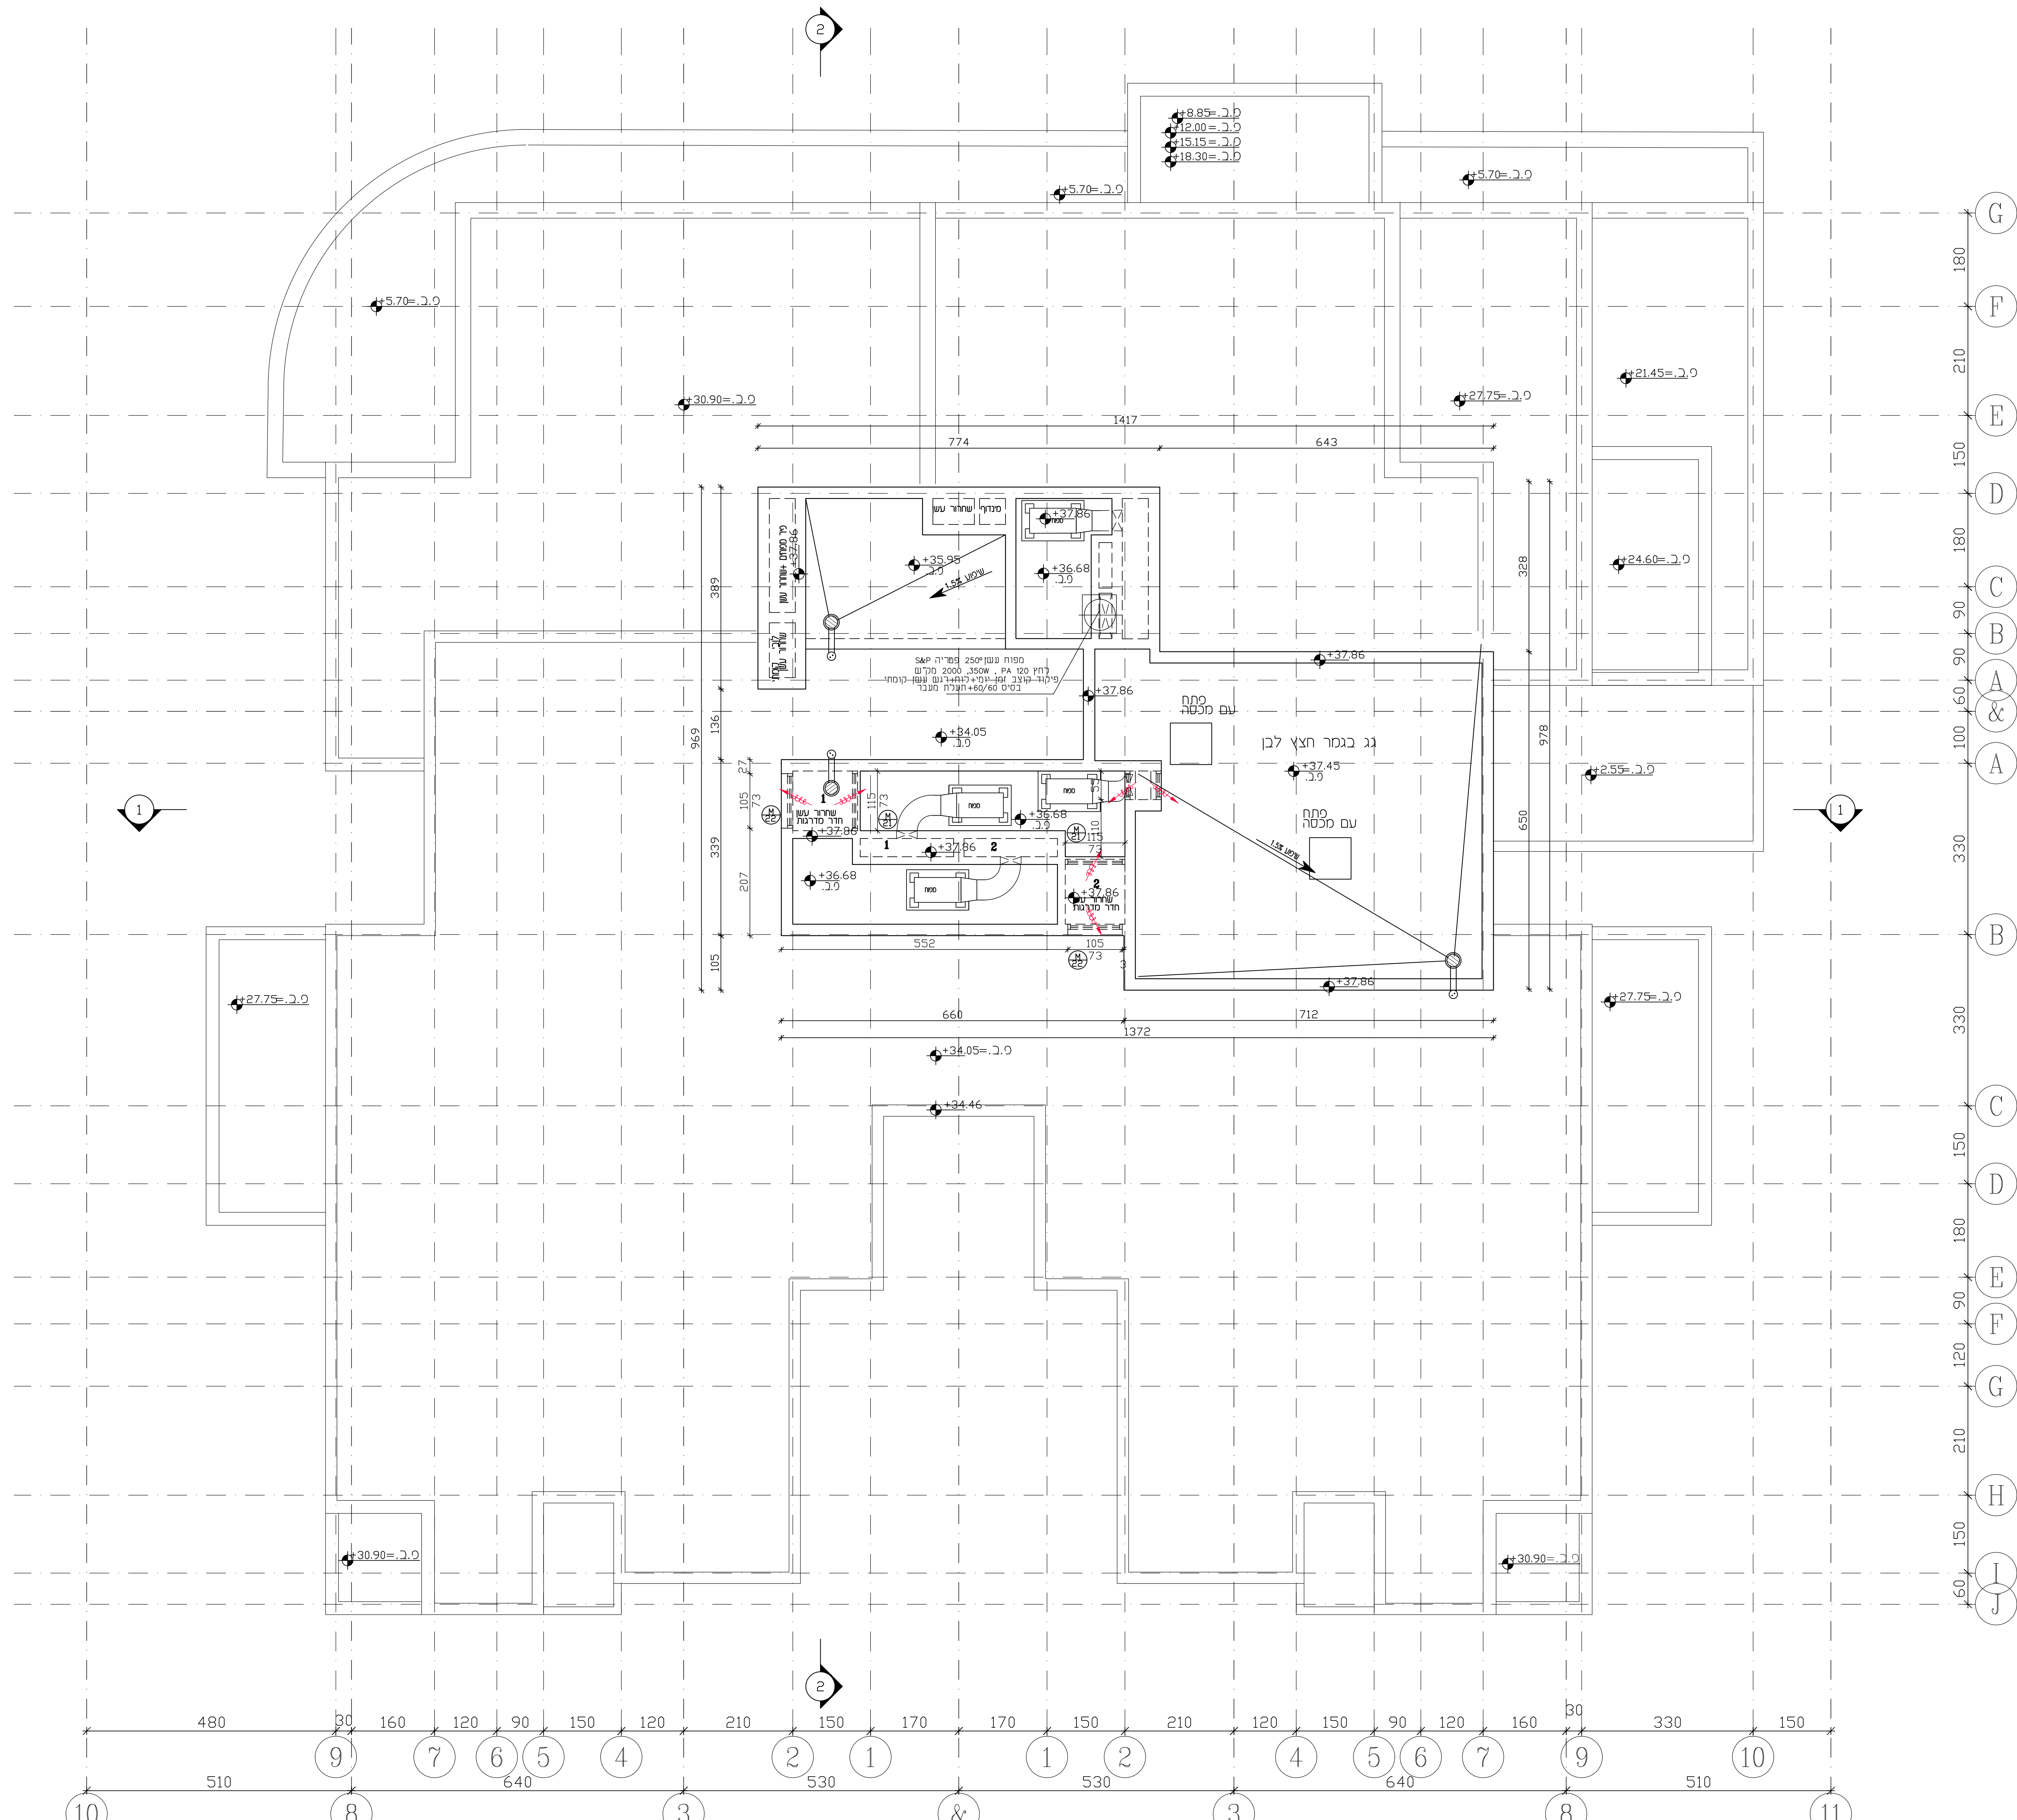

06.07.25
11.02.25
25.08.23
24.07.22
31.10.21
תאריך
אדריכלות
אל איתן אדריכלים
ת.ד. 3471
מכשרת צ'ן 90805
03-6850479
קונסטרוקציה
ע"י ענן מורנוס
03-5328856
מכונן
עמר אדריכלות ת"ת
02-6795325
אנטיסלילה
חיים ברנד
02-6798206
תחזוקה
טוטי אסטול
02-6528383
ביטוח
L.L.M.Y.
03-9068377
אנשינה פראקטיס
ניל דוד
03-6320630

11-638	שטח - 1:50
סטי מדינס	AM
AM-1-R	טמס בנין
DRAWING TITLE	תכנית קומת גג
תאריך	תוכנן -
06.07.25	אבי צבאלי
21.07.22	ש"ט -
ליבאנו	7
לענן	למכיר
לראשי	למכיר

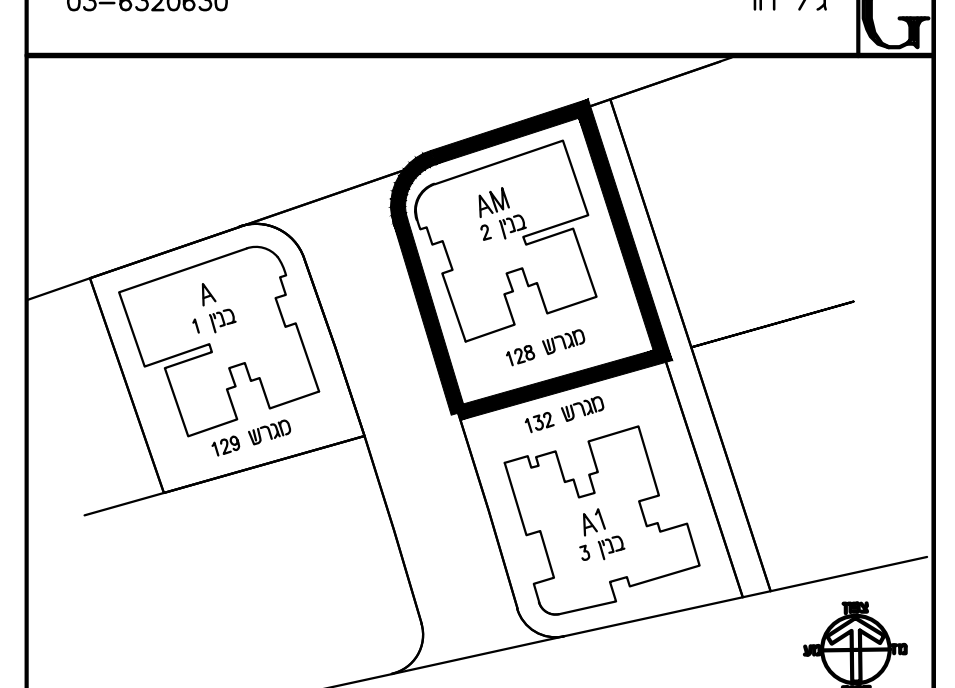

נריות-ראשון לציון
 עופר אהרון
 חברה לעבודות בניה בע"מ

טיפוס AM
 תכנית גג עליון
 1:100 ק.ד.

אל איתן	איל איתן
תכנין איתן	תכנין איתן
סלודור פרנס	סלודור פרנס
רני שנת	רני שנת
אבי צבאלי	אבי צבאלי
טל נחמני	טל נחמני
www.itzkn.co.il	www.itzkn.co.il
תל אביב	תל אביב
רחוב הרצל 30	רחוב הרצל 30
טל. 03-9446404	טל. 03-9446404