



06.07.25	06.07.25
11.02.25	11.02.25
25.08.23	25.08.23
24.07.22	24.07.22
31.10.21	31.10.21

03-6850479	אדריכלות	A
03-5328856	איל אדריכלים ת.ד. 3471 משרות צ"ח 90805	S
02-6795325	מסגרת	L
02-6798206	מסגרת אדריכלות	P
02-6528383	עוסקת	E
03-9068377	מבנית	B
03-6320630	אופטימיסטית	G

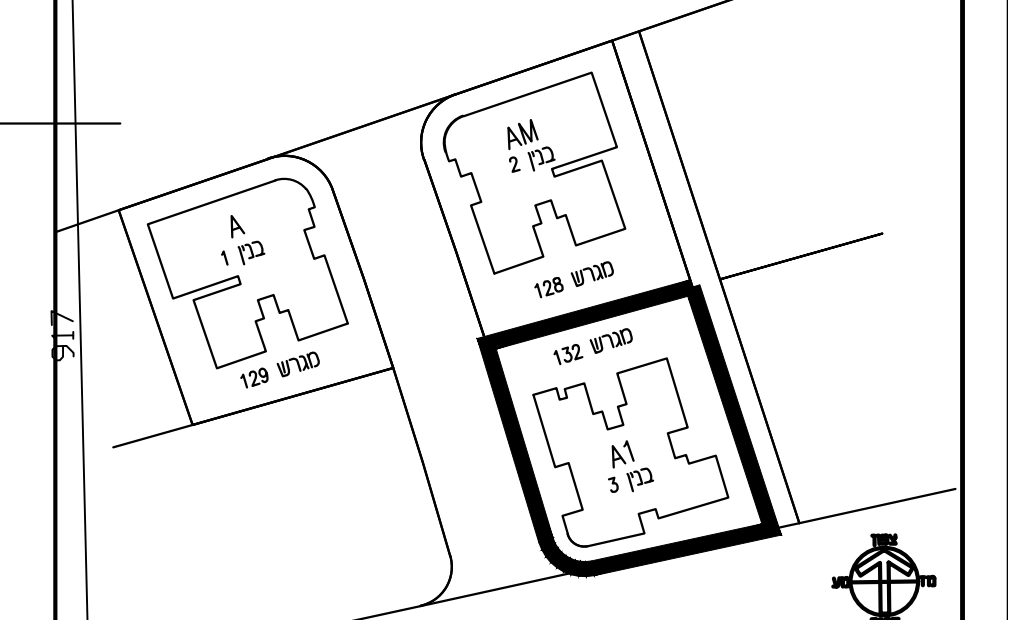


נריות-ראשון לציון  
עופר אהרון  
חברה לעבודות בניה בע"מ

11-638	A1	A1-1-p1	1:50
מספר תוכנית	מספר בנין	מספר חלק	מספר חלק
DRAWING TITLE			
תכנית קומת חניה -1			
תאריך	מספר	שטח	תוכנית
06.07.25	7	-	אבי צביאל
למנוחה	למנוחה	למנוחה	למנוחה
למנוחה	למנוחה	למנוחה	למנוחה
Eyal Itzki	איל אדריכלים	Eyal Itzki	איל אדריכלים
Silvador Forkas	סלבודור פורקס	Silvador Forkas	סלבודור פורקס
Ronny Shant	רונני שנת	Ronny Shant	רונני שנת
Avi Zvieli	אבי צביאל	Avi Zvieli	אבי צביאל
Tal Nachmani	טל נחמני	Tal Nachmani	טל נחמני
www.itzki.com.il	www.itzki.com.il	www.itzki.com.il	www.itzki.com.il
משרד האדריכלות	משרד האדריכלות	משרד האדריכלות	משרד האדריכלות
משרד האדריכלות	משרד האדריכלות	משרד האדריכלות	משרד האדריכלות
משרד האדריכלות	משרד האדריכלות	משרד האדריכלות	משרד האדריכלות
משרד האדריכלות	משרד האדריכלות	משרד האדריכלות	משרד האדריכלות

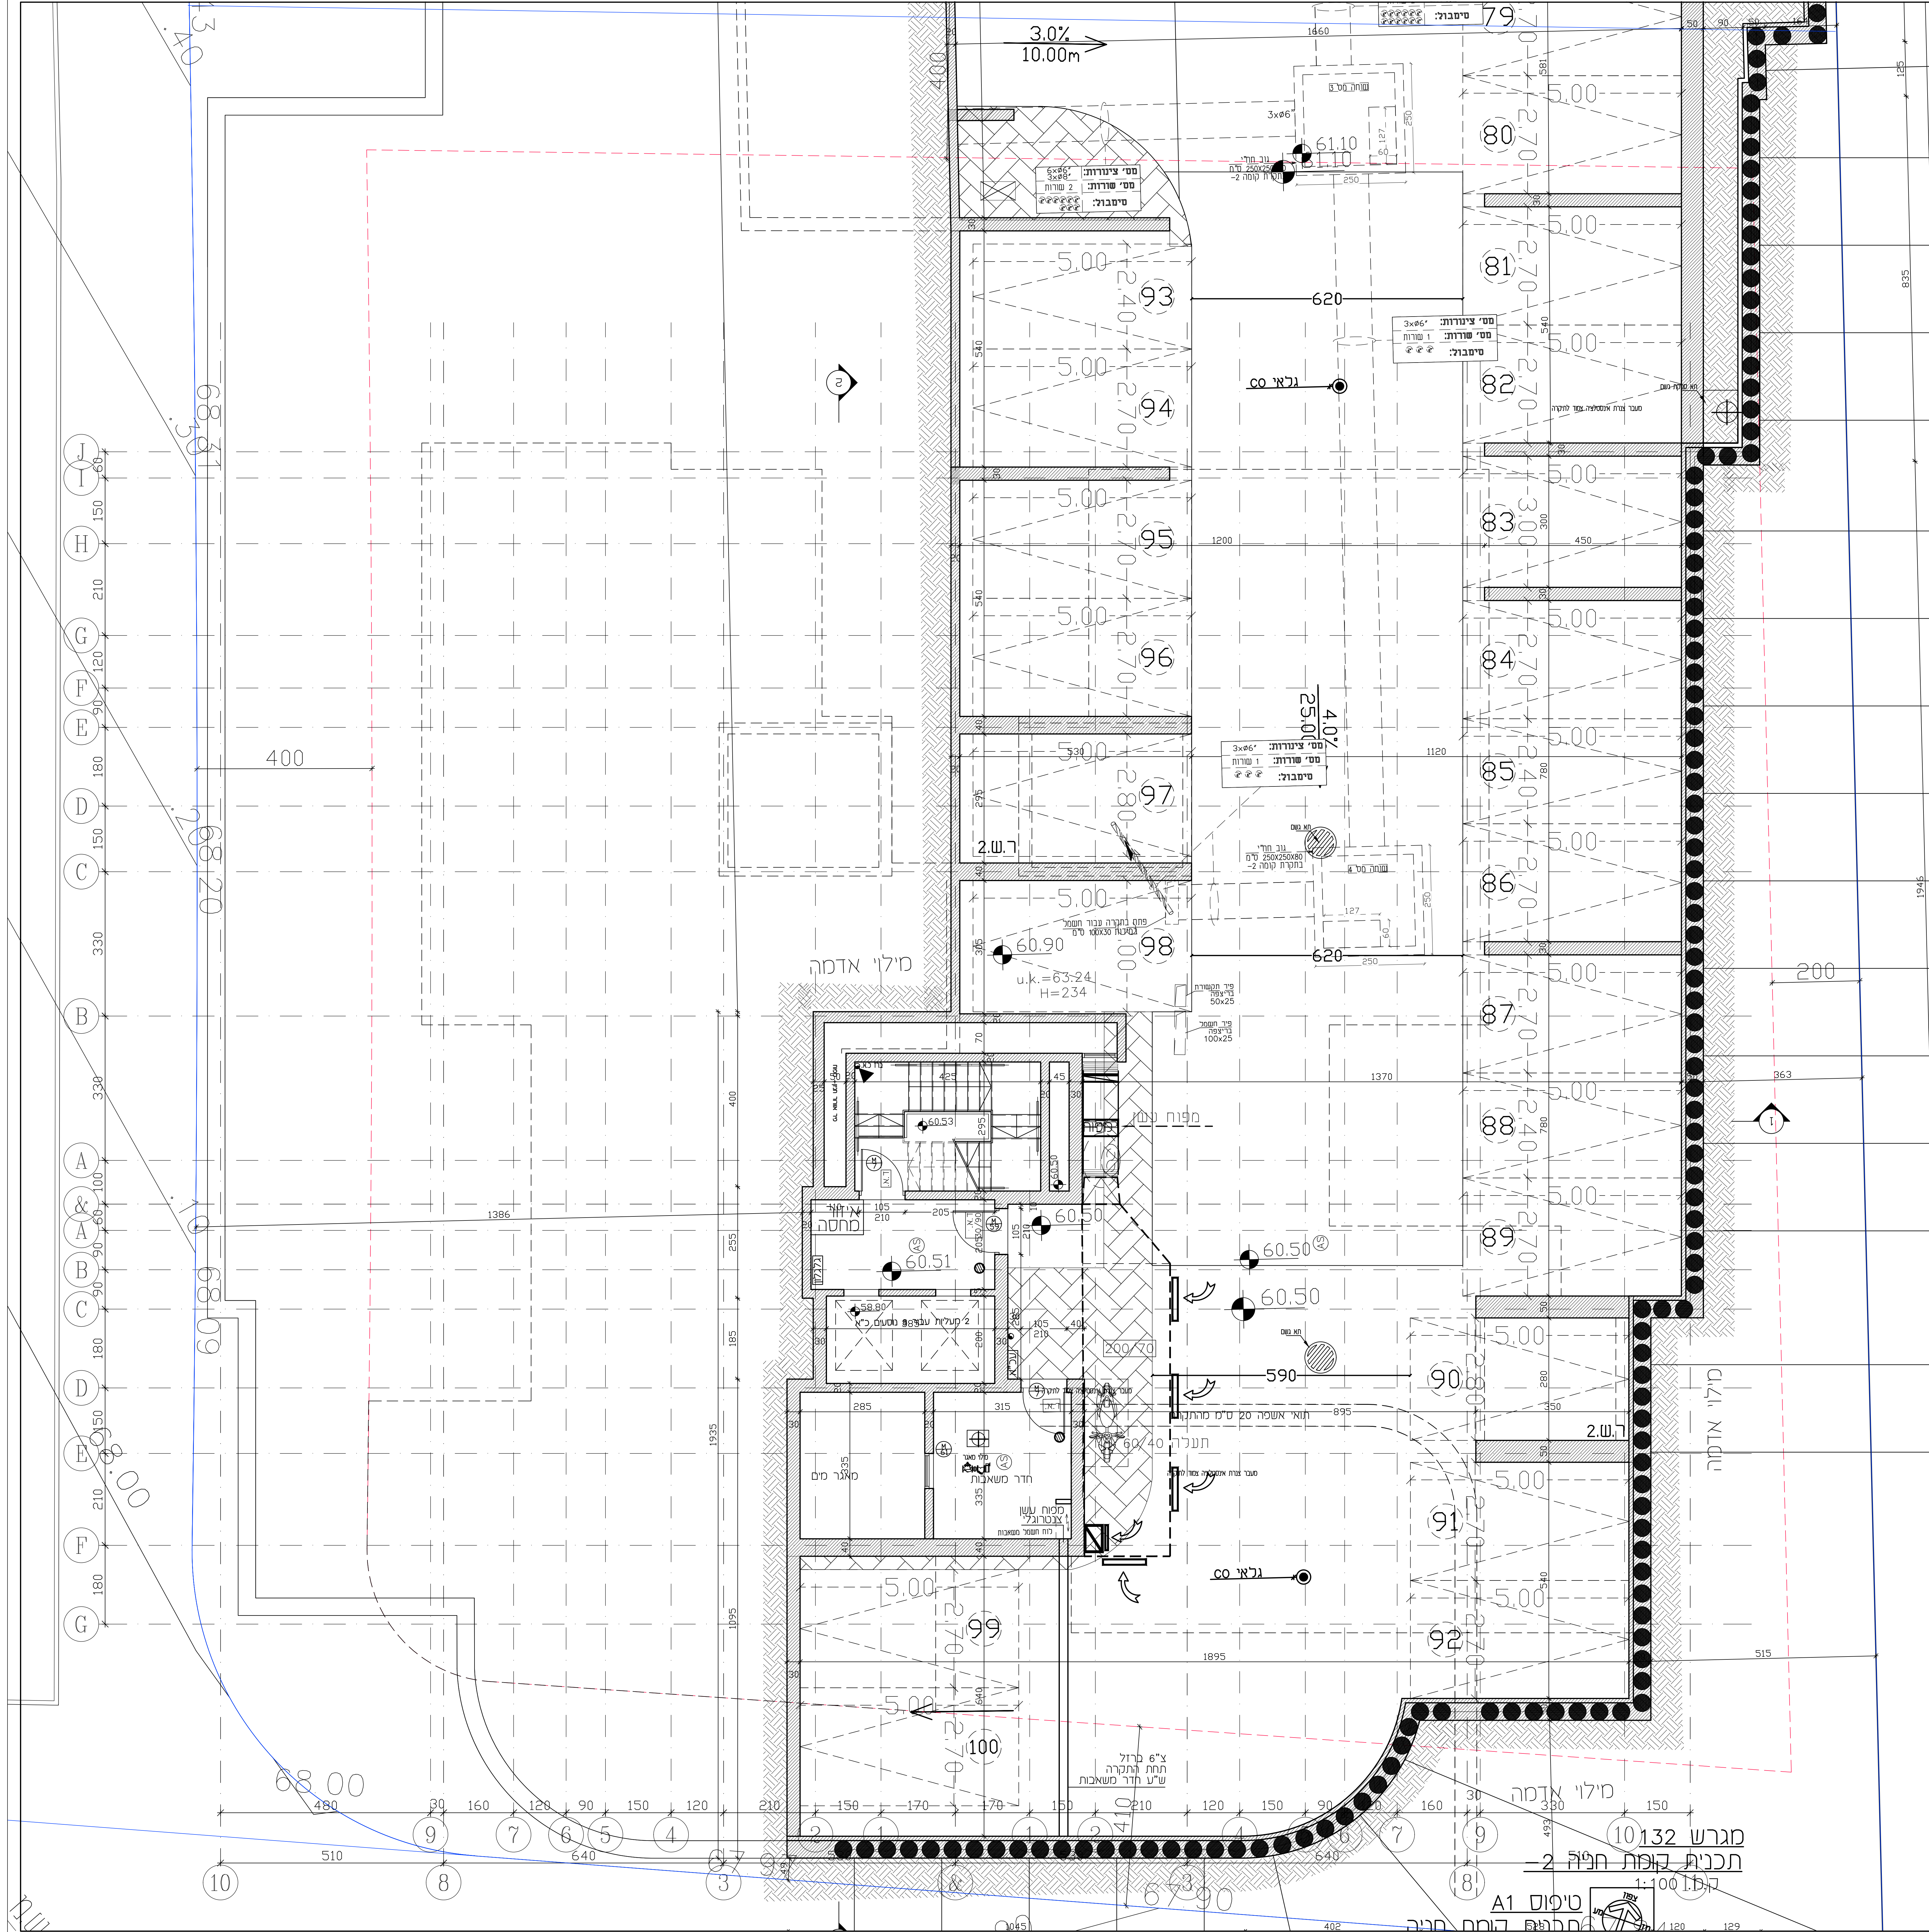

06.07.25
11.02.25
25.08.23
24.07.23
31.10.21

03-6850479	אדריכלות איל אצקון אדריכלים ת.ד. 3471 מסלול 90805
03-5328856	אסטרטגיה ש. ע. מרגלית
02-6795325	מסלול מסלול אדריכלות ת"ת
02-6798206	אנטיקוואר חיים כרני
02-6528383	העמל מוטי אבסכול
03-9068377	הכנת I.L.M.Y.
03-6320630	אנשיטת סטודיו גיל דרור

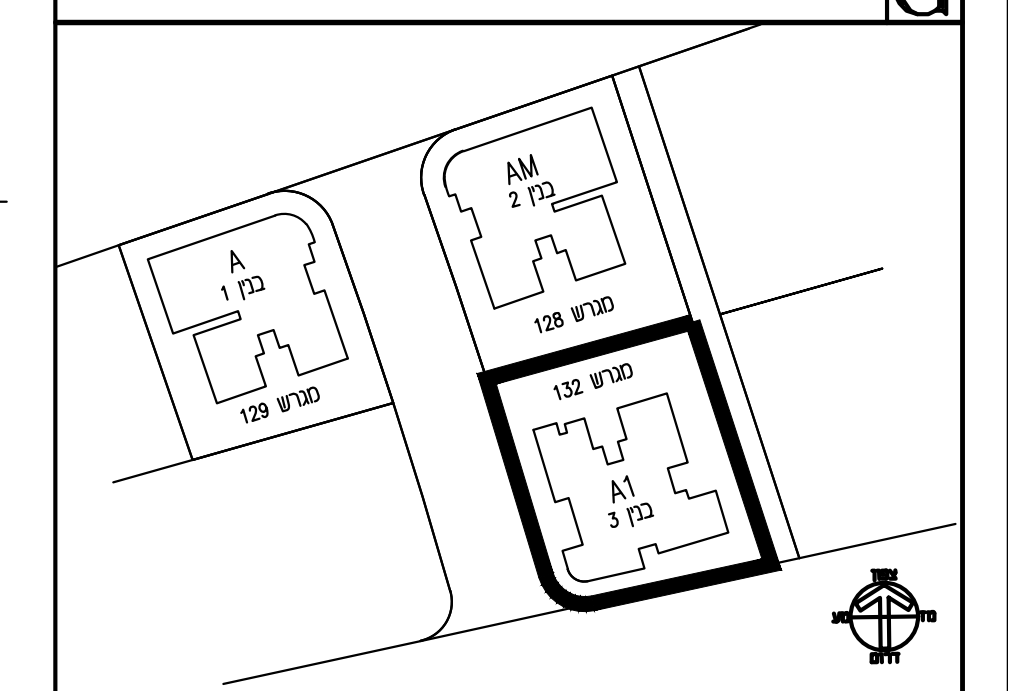

נריות-ראשון לציון  
עופר אהרון  
חברה לעבודות בניה בע"מ

11-638	A1	A1-1-p2	1:50
מס' מרקום	מס' סיסט בנן	מס' תוכנית	מס' קב"מ
DRAWING TITLE			
תכנית קומת חניה 2			
תאריך 06.07.25	מס' משרד 7	מס' ש"ס -	מס' א"ב צבאי -
לענן	לאישור	למכרז	לביצוע
Eyal Itzkan Jovier Elbaum Salvador Forkas Ronny Shant Avi Zvieli Tel. Nachmani	איל אצקון איל אצקון איל אצקון איל אצקון איל אצקון איל אצקון	איל אצקון איל אצקון איל אצקון איל אצקון איל אצקון איל אצקון	איל אצקון איל אצקון איל אצקון איל אצקון איל אצקון איל אצקון

מגרש 10132  
תכנית קומת חניה 2  
מס' 11-638  
מס' א1  
מס' א1-1-p2  
מס' 1:50

טיטבול A1  
מס' 11-638  
מס' א1  
מס' א1-1-p2  
מס' 1:50















J  
H  
G  
F  
E  
D  
C  
B  
A  
A  
B  
C  
D  
E  
F  
G

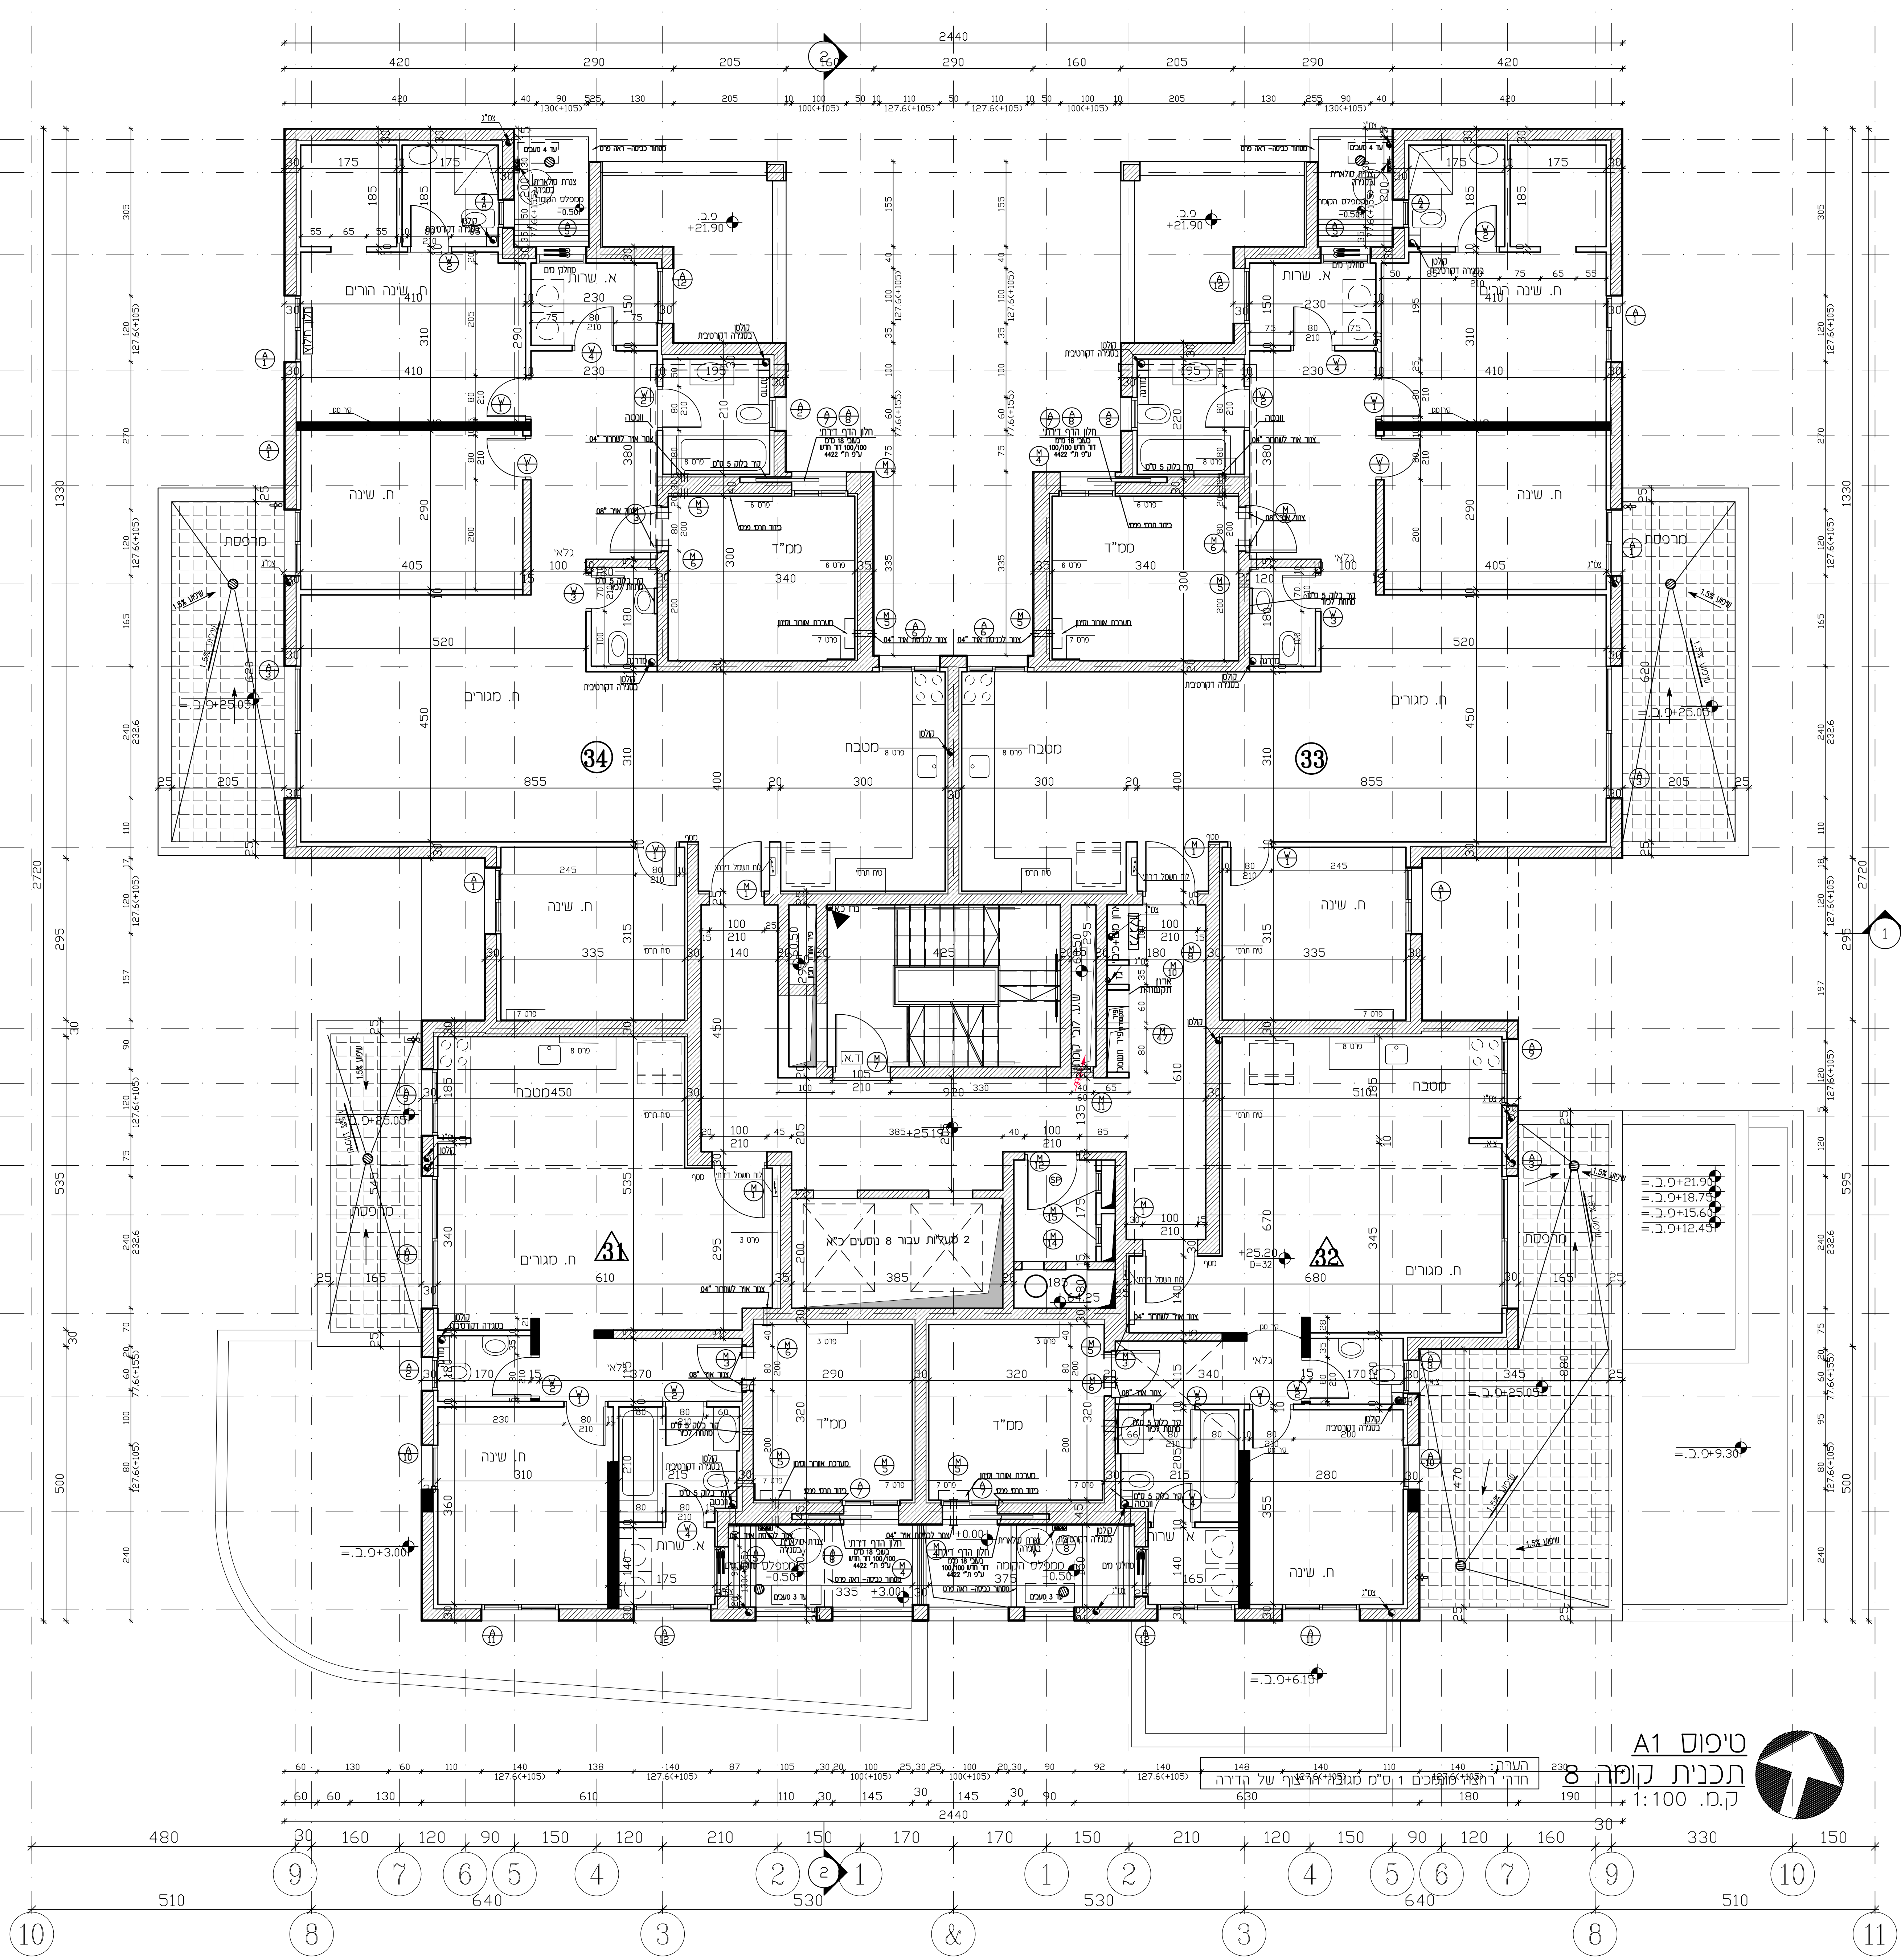

טיפוס A1  
תכנית קומה 8  
ק.מ. 1:100

06.0	06.0
11.0	11.0
25.0	25.0
29.0	29.0
30.0	30.0
אודות	
03-6850479	איל איתן אורליס ת.ד. 3471 מנורת צ'ק 90805
אנטוסטית	
03-5328856	י. ענ סגורס
מסמך	
02-6795325	עמר אורליס חף
אנטוסטית	
02-6798206	חיס כרני
העמל	
02-6528383	מוטי אנטוסט
הכנת	
03-9068377	ל.מ.ז
אופנת סמסנת	
03-6320630	גיל דור

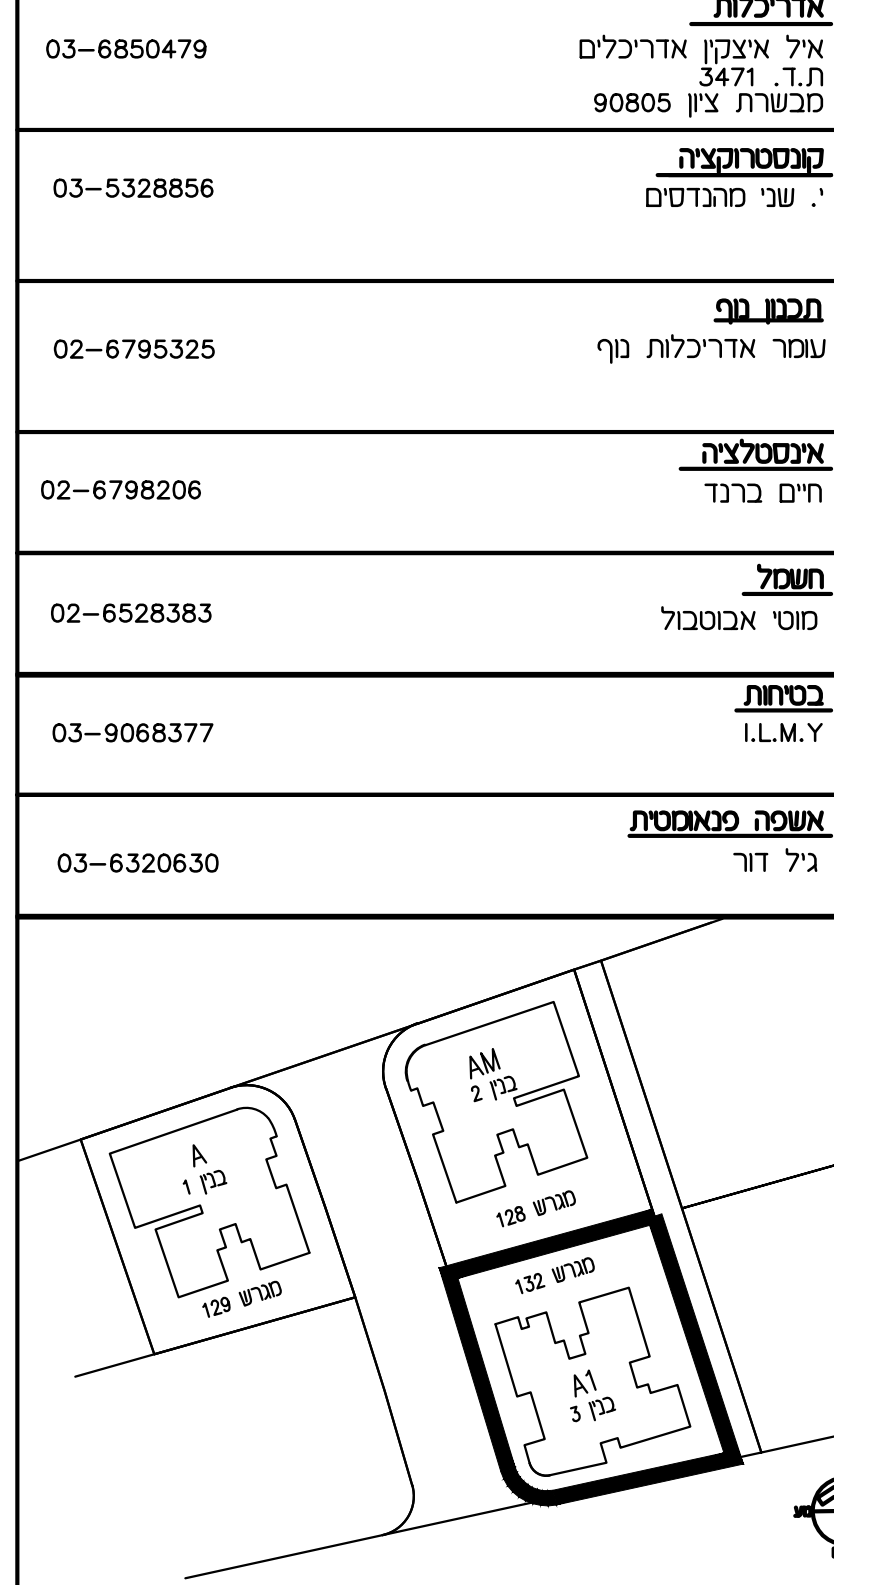

נריות-ראשון לציון  
עופר אהרון  
ברה לעבודות בניה בע"מ

11-638	מספר ת.ד.	A1	מספר ת.ד.	A1-1-8
DRAWING TITLE				
תכנית קומה 8				
06.07.25	תאריך	7	מספר	
לבצנ	מבנה	לאשר	מבנה	לבצנ
Eyal Itzkin	איל איתן	איל איתן	איל איתן	איל איתן
Jovier Elbaum	יובר אלבאום	יובר אלבאום	יובר אלבאום	יובר אלבאום
Salvador Forkas	סלבדור פורקס	סלבדור פורקס	סלבדור פורקס	סלבדור פורקס
Ronny Shantit	רונני שנת	רונני שנת	רונני שנת	רונני שנת
Avi Zvieli	אבי זביילי	אבי זביילי	אבי זביילי	אבי זביילי
Tal Nachmani	טל נחמני	טל נחמני	טל נחמני	טל נחמני
www.ITZKIN.CO.IL				
